


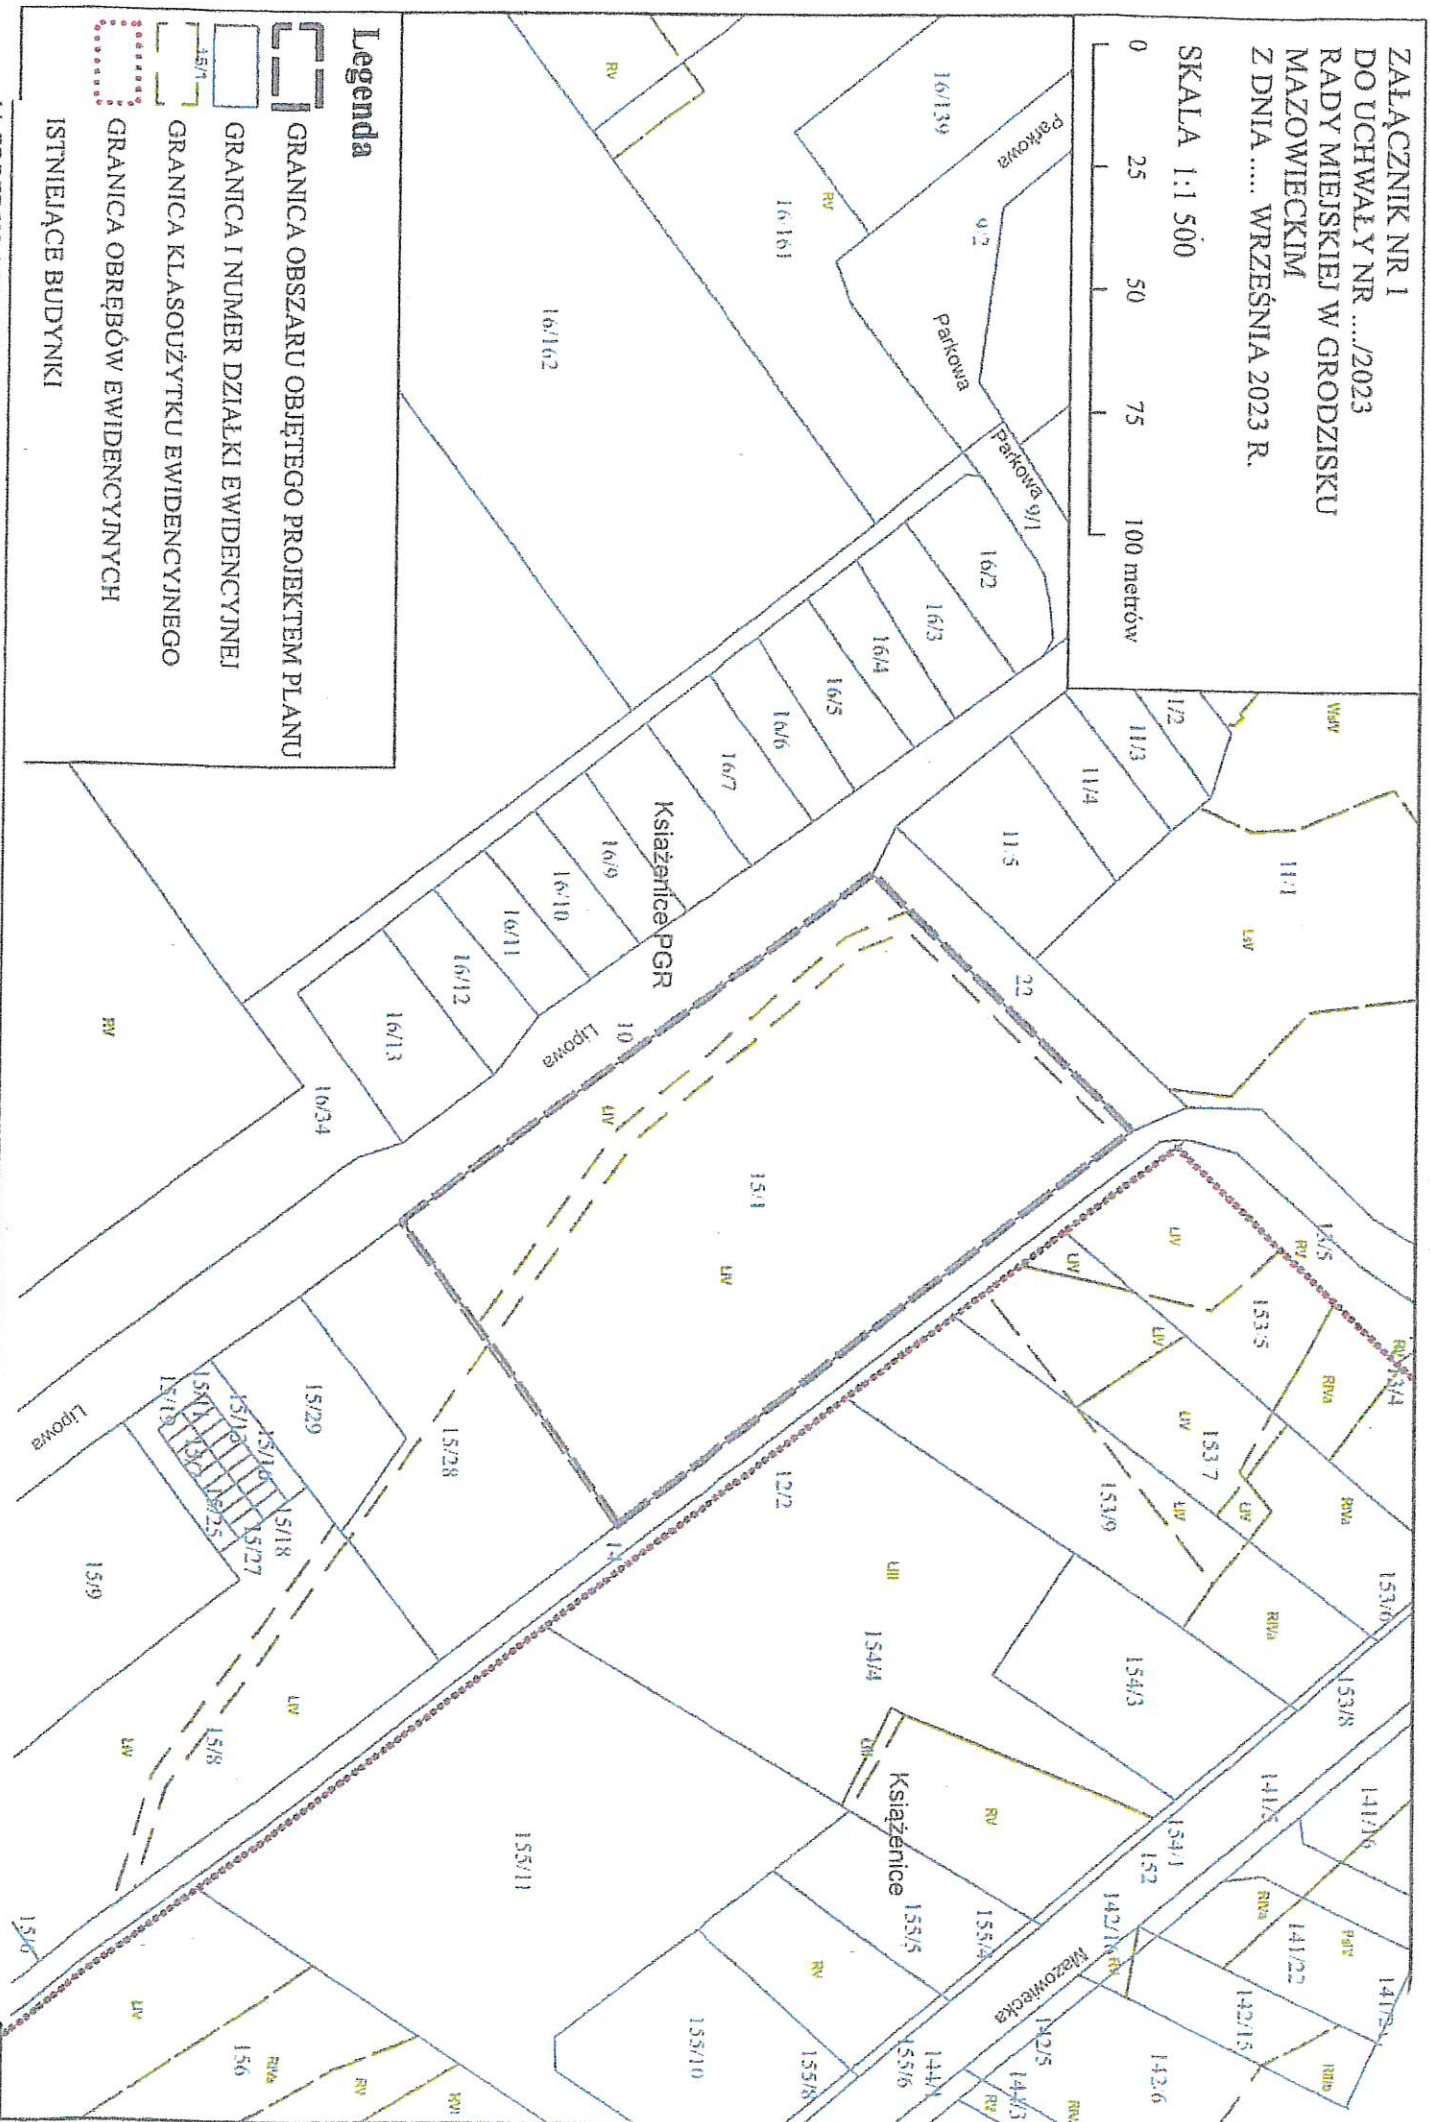




ZALĄCZNIK NR 1
DO UCHWAŁY NR .../2023
RADY MIEJSKIEJ W GRODZISKU
MAZOWIECKIM
Z DNIA ... WRZEŚNIA 2023 R.

SKALA 1:1 500



Legenda

-  GRANICA OBSZARU OBJĘTEGO PROJEKTEM PLANU
-  GRANICA I NUMER DZIAŁKI EWIDENCYJNEJ
-  GRANICA KLASOZYTJKU EWIDENCYJNEGO
-  GRANICA OBRĘBÓW EWIDENCYJNYCH
-  ISTNIEJĄCE BUDYNKI